





VISTA PRINCIPAL

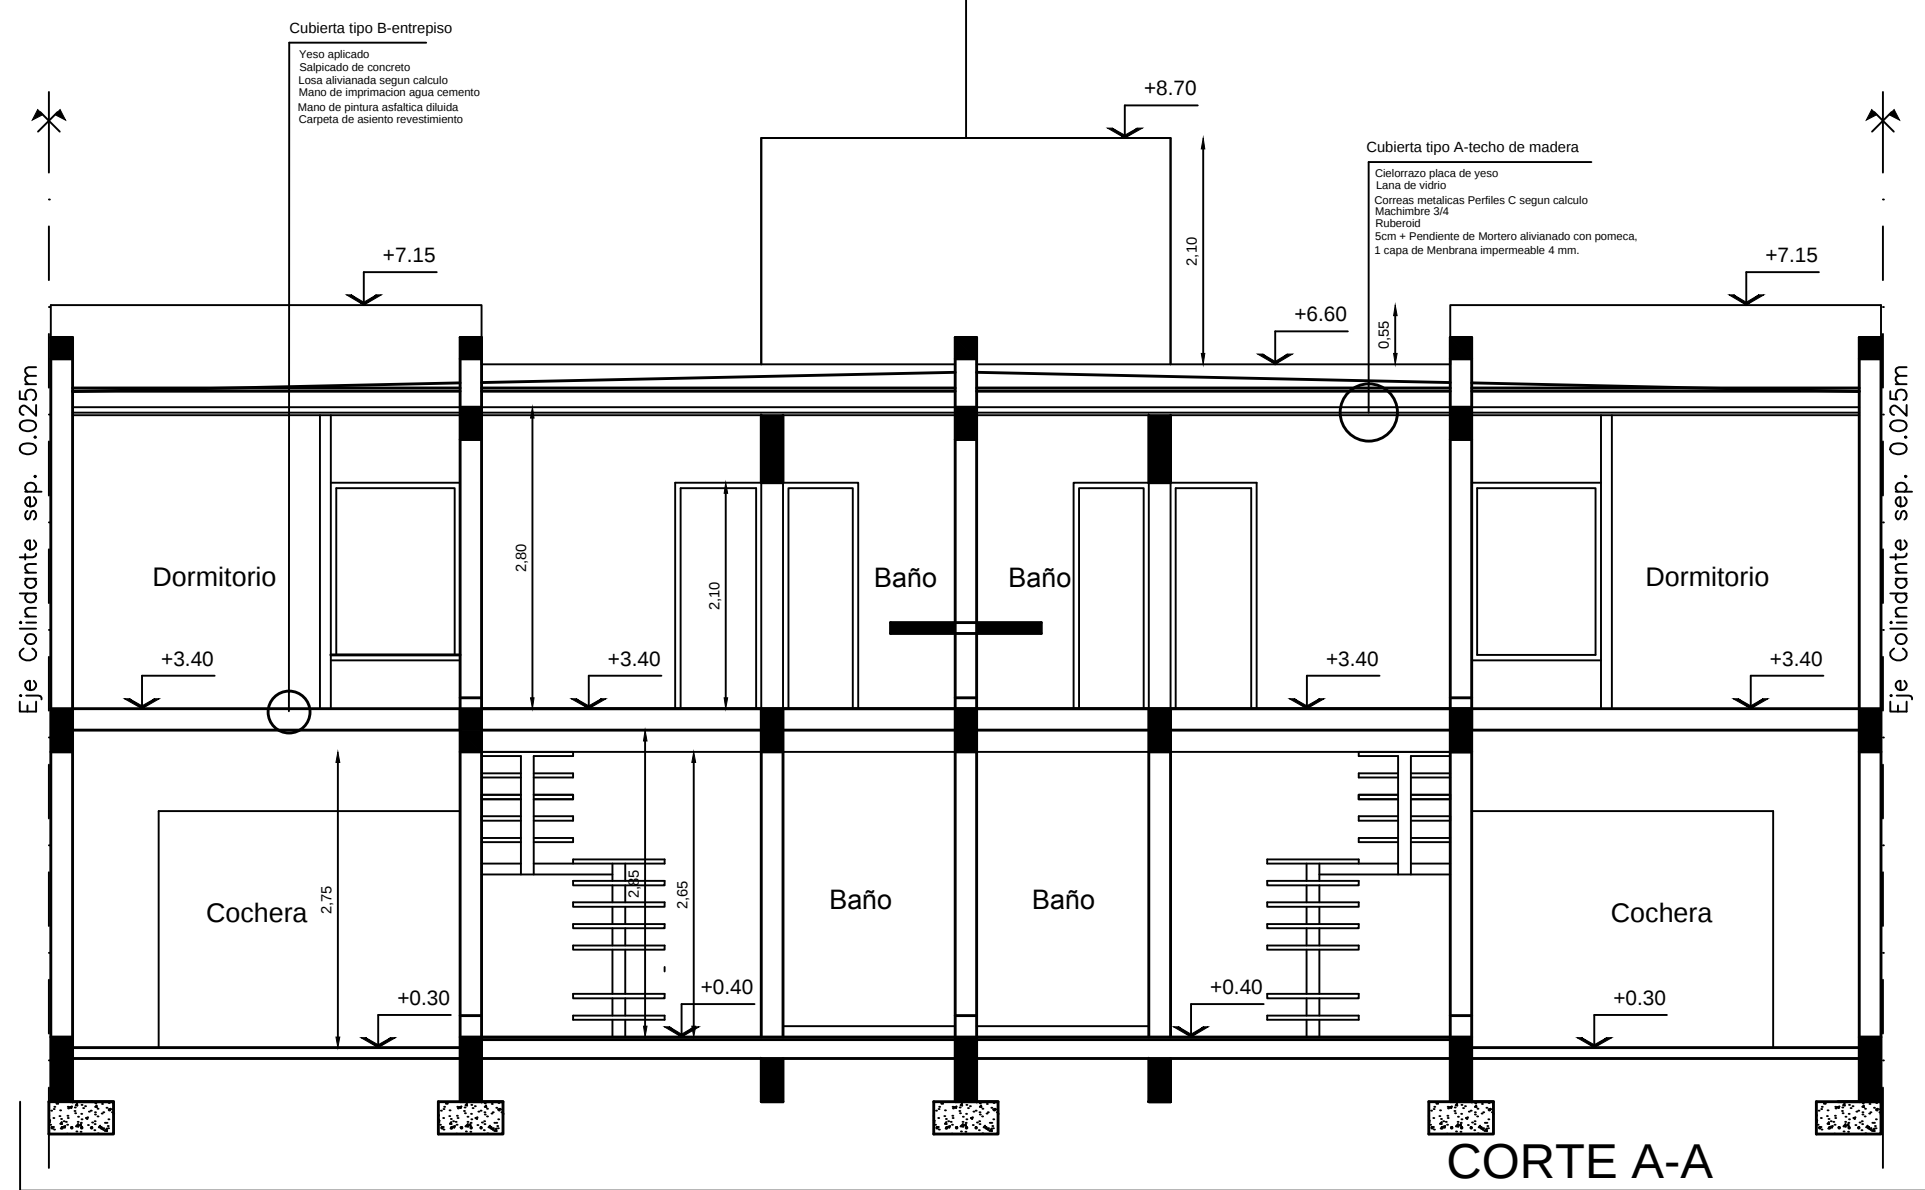


CORTE A-A

MATERIALES, DIMENSIONES Y TIPO DE FUNDACIONES SEGUN PLANO DE ESTRUCTURA ADJUNTO

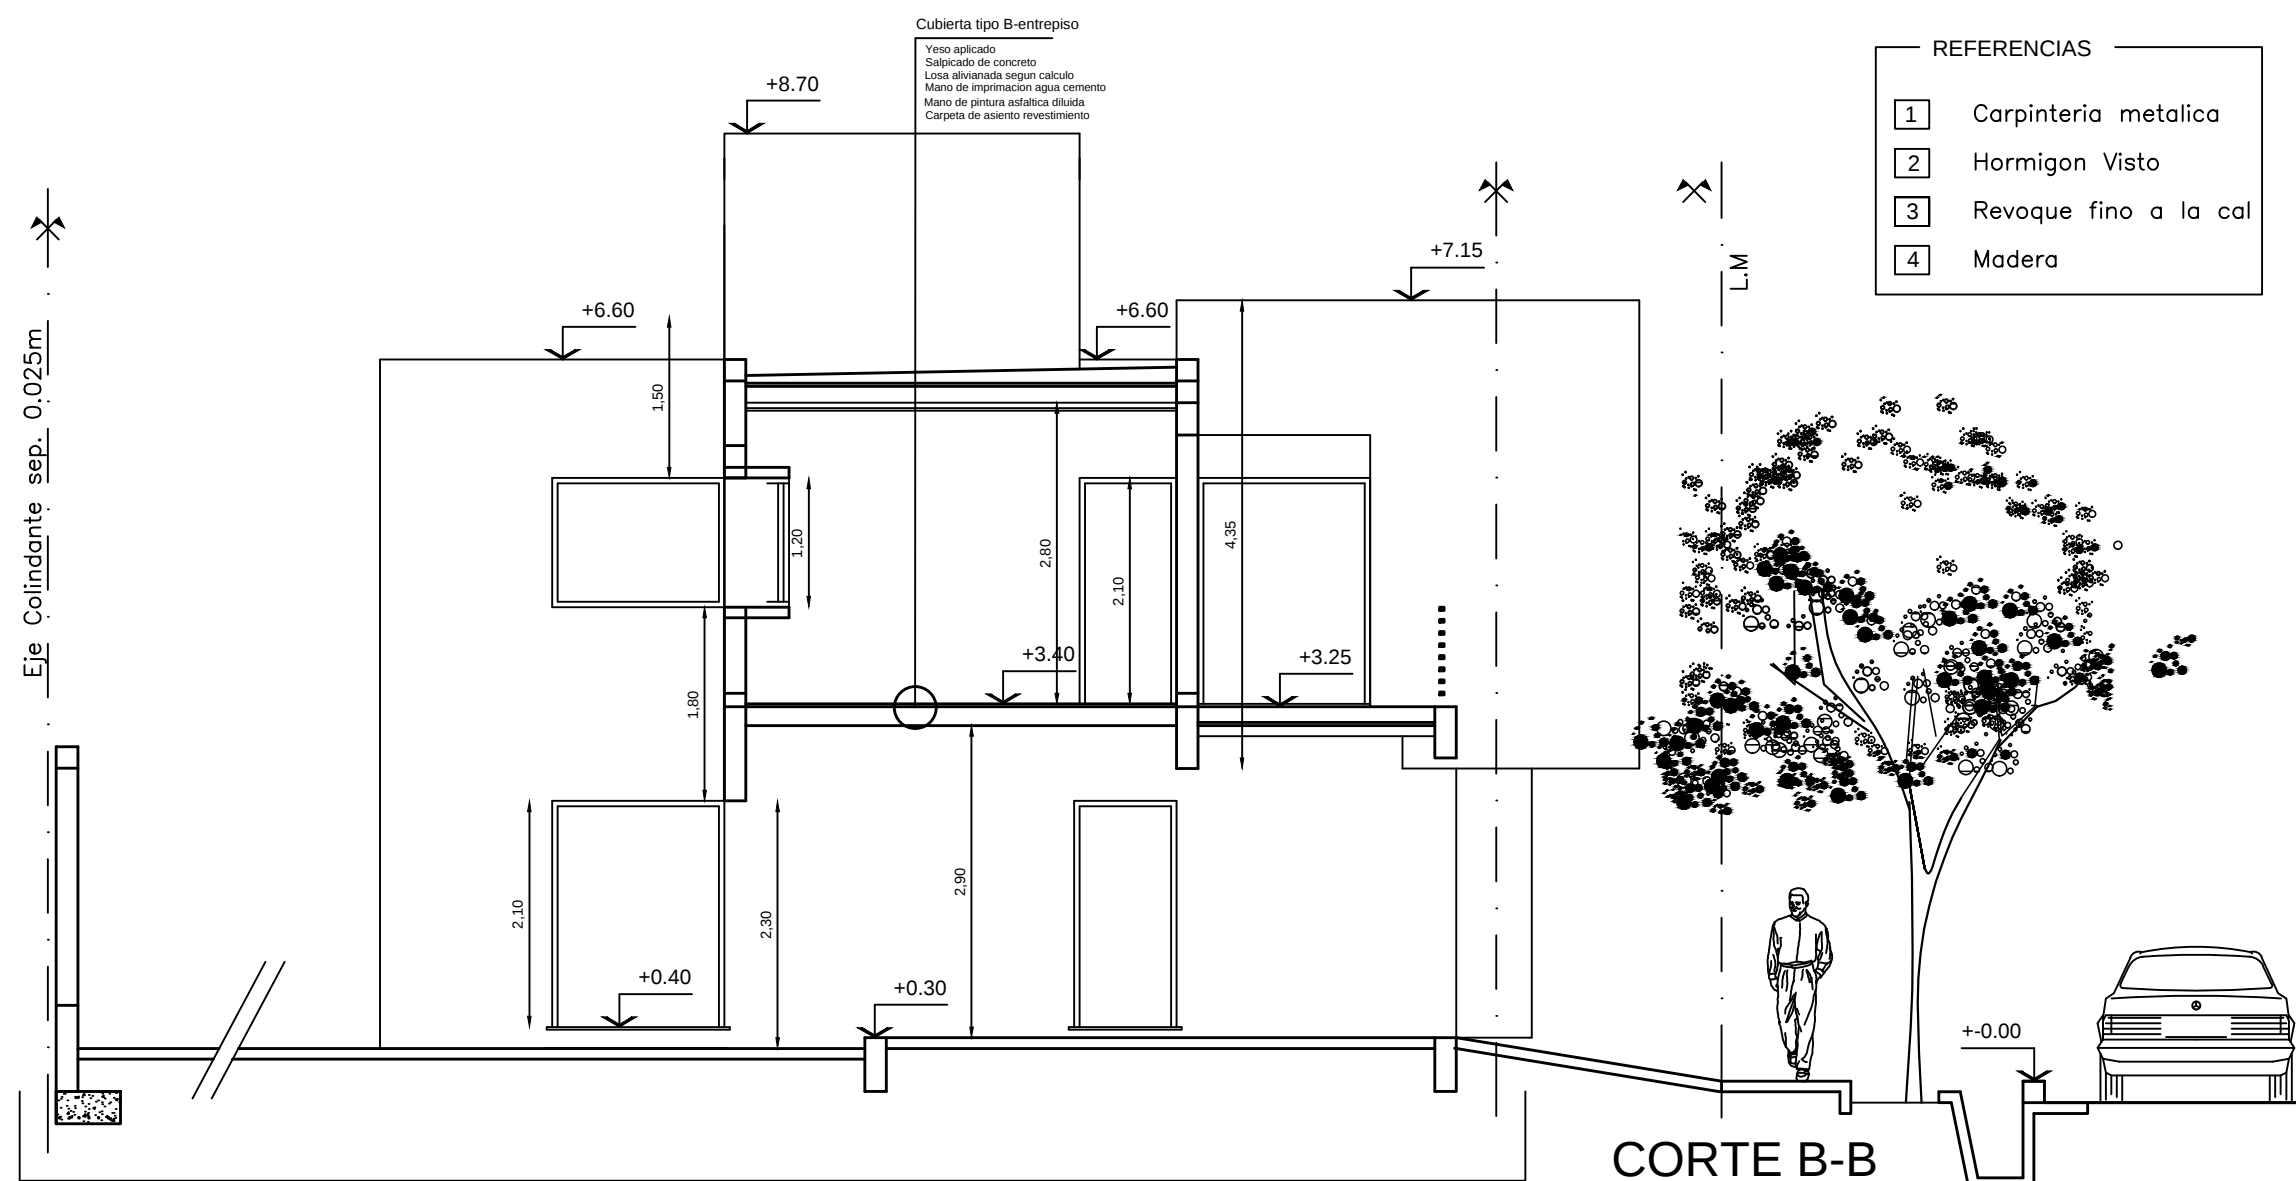

CORTE B-B



MATERIALES, DIMENSIONES Y TIPO DE FUNDACIONES SEGUN PLANO DE ESTRUCTURA ADJUNTO

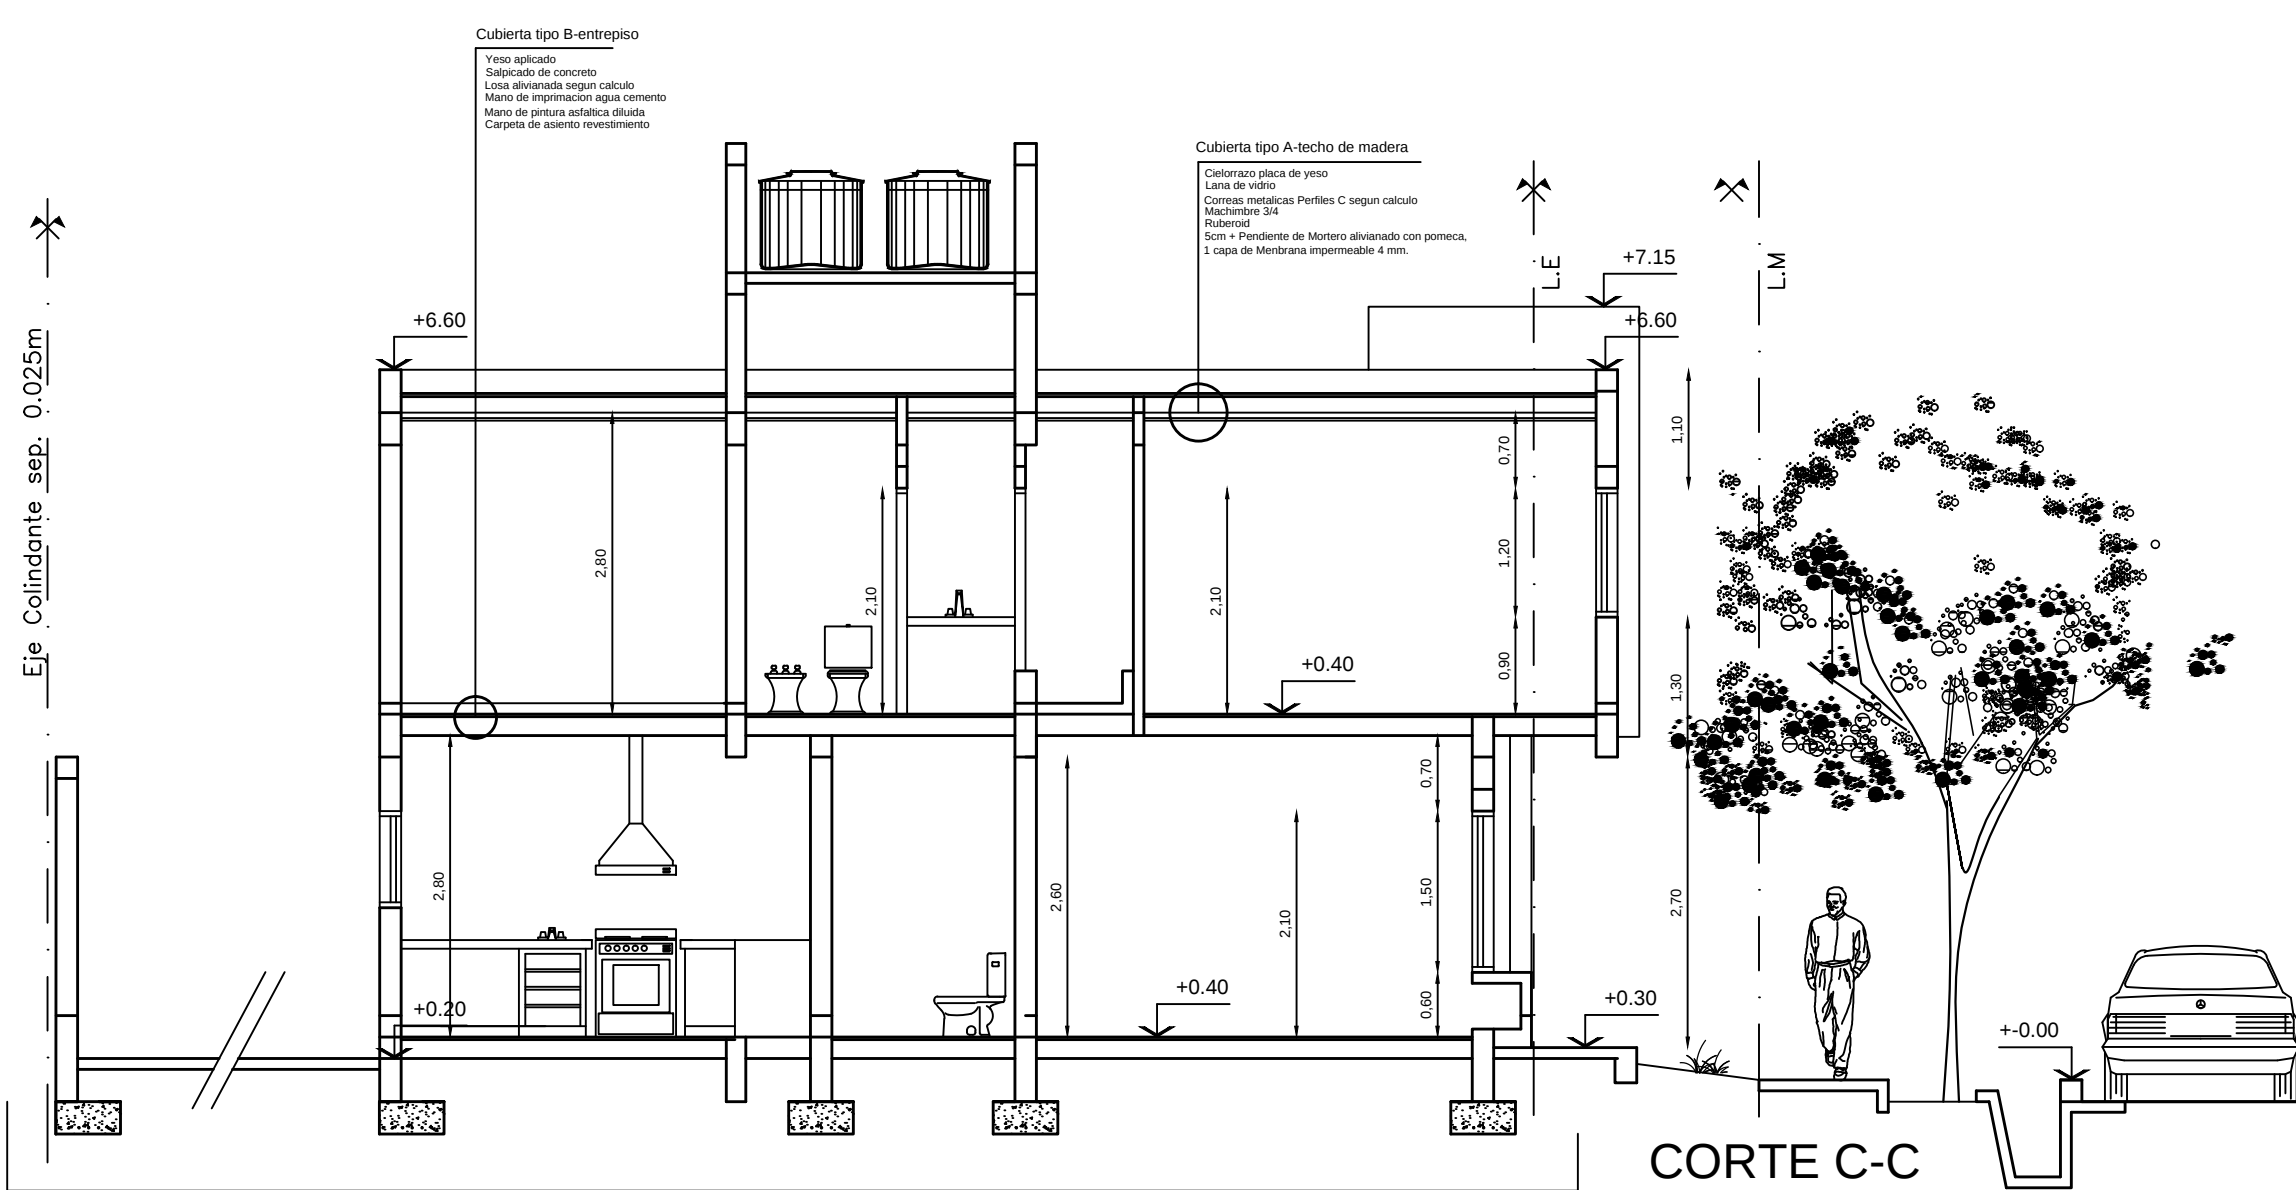

CORTE C-C

MATERIALES, DIMENSIONES Y TIPO DE FUNDACIONES SEGUN PLANO DE ESTRUCTURA ADJUNTO

- ### REFERENCIAS
- | | |
|---|-----------------------|
| 1 | Carpinteria metalica |
| 2 | Hormigon Visto |
| 3 | Revoque fino a la cal |
| 4 | Madera |

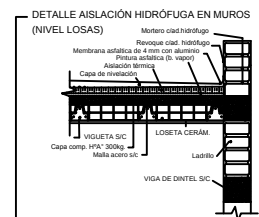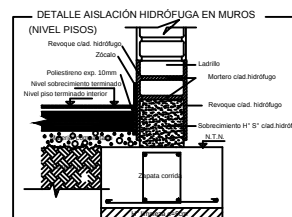

CUBIERTAS DE TECHOS					
Nº	TIPO	UBICACION	CARACTERISTICAS	PEND.	SISTEMA DE DESAGÜES
1	A	S/PA	Inclinados- MADERA	2%	Górgolas de desagües y Bajos en Caño PVC Ø 0.100
2	B	S/PIB	Planoes-H Alivianado	2%	Górgolas de desagües y Bajos en Caño PVC Ø 0.100

ESPECIFICACIONES SOBRE TECHOS	
CUB.TIPO (A) : TECHO MODERA	CUB.TIPO (B) : LOSA PLANA ALUMINADA-entrepiso
Sobre riellos se aplico sucesivamente Cemento tipo 1 Larea de vidrio Cera mediana Perli C segun calculo Macbrida #34 Riellos Scr = Piedra de Montaña abastado con pomea, 1 capa de Montaña impermeable 4 mm.	Sobre viguetas y riellos ceramico se aplico sucesivamente: Yelo aplicado Seguido de concreto Losa aluminada segun calculo Mano de imprimacion tipo cemento Mano de pintura asfaltica diluida Carpeta de abasto revestimiento

OBRA:	CONSTRUCCION VIVIENDAS DUPLEX
UBICACION:	BARRIO AGUAPIEDRA, Mzna-I, Lote-14, Ciudad „LUJÁN DE CUYO-MZA.,
PROPIETARIO:	NICOLAS CANET (fiduciario)
DOMICILIO:	- FIDEICOMISO AGUASPIEDRAS I - EMILIO JOFRE 378 -Ciudad- MZA.

SUP. CUBIERTA PB:	97.00 m2
SUP. CUBIERTA PA:	140.00 m2
SUP. SEMICUBIERTA 100%:	50.00 m2
SUP. CUB + SEMICUB al 100%:	287.00 m2

PLANO DE VISTAS Y CORTES	Esc=1:50	A
--------------------------	----------	---

ZONA: Residencial 4		NUMERO EXPEDIENTE MUNICIPAL: 3332/GOP	
INDICE DE ZONA	IND. DE PROY.	P. M: 92770	P. R:

VALORES	SUPERF.(m²)	VALOR	SUP. CUB (m³)	NOM. CAT.:	06-01-09-0024-000014-0000
---------	-------------	-------	---------------	------------	---------------------------

F.O.S.	MIN		225,58 m2	0,89	267 m2	PROYECTO Arquitecto: Fabricio Hermoso Domicilio: Calle Los Correas s/n° - Junin Mza. Mat. N° 2543 Cat.: A
	MAX	70 %				
F.O.T.	MIN					
	MAX					

CROQUIS DE UBICACION:		Firma	
-----------------------	--	-------	--

Arquitecto: Fabricio Hermoso
Domicilio: Calle Los Corraes s/nº - Junin Mza.
Mat. Nº 2543
Cat.: A

51.00

Calle ALVEAR

Calle ROQUE SAENZ PENA

Firma

DIRECCION TECNICA Y ESTRUCTURA

Arquitecto: Fabricio Hermoso



Domicilio: Calle Los Corrales s/nº - Junin Mza.
 Mat. Nº 2543
 Cat: A

Firma

CONSTRUCCION:
POR ADMINISTRACIÓN
(a cargo del propietario)

	(a cargo del propietario)
VISACION PREVIA:	APROBACION:

--	--

VISACION CALCULO:
